

PV-erstatningsrulle 650/100 25mm/25m -




PV-erstatningsrulle 650/100 25mm/25m -



Udskiftningsrulle til brandhanekabinetter. Indeholder en brandhaneslange og en direkte/tågedyse samt en 1-tilslutningslange til vandforsyning. Ruller fås også med en diameter på 390 mm. Udskiftningsrullerne har et 150x150 mm centerbeslag som standard. Fås også med et 140x140 mm beslag.

Features

Finsk "Ivi-nummer"	2955160
EN 671-1 / 2012 godkendt	JA
Slangetype	Let slange
Slangens længde	25
Slangens indre diameter	25 mm (1")

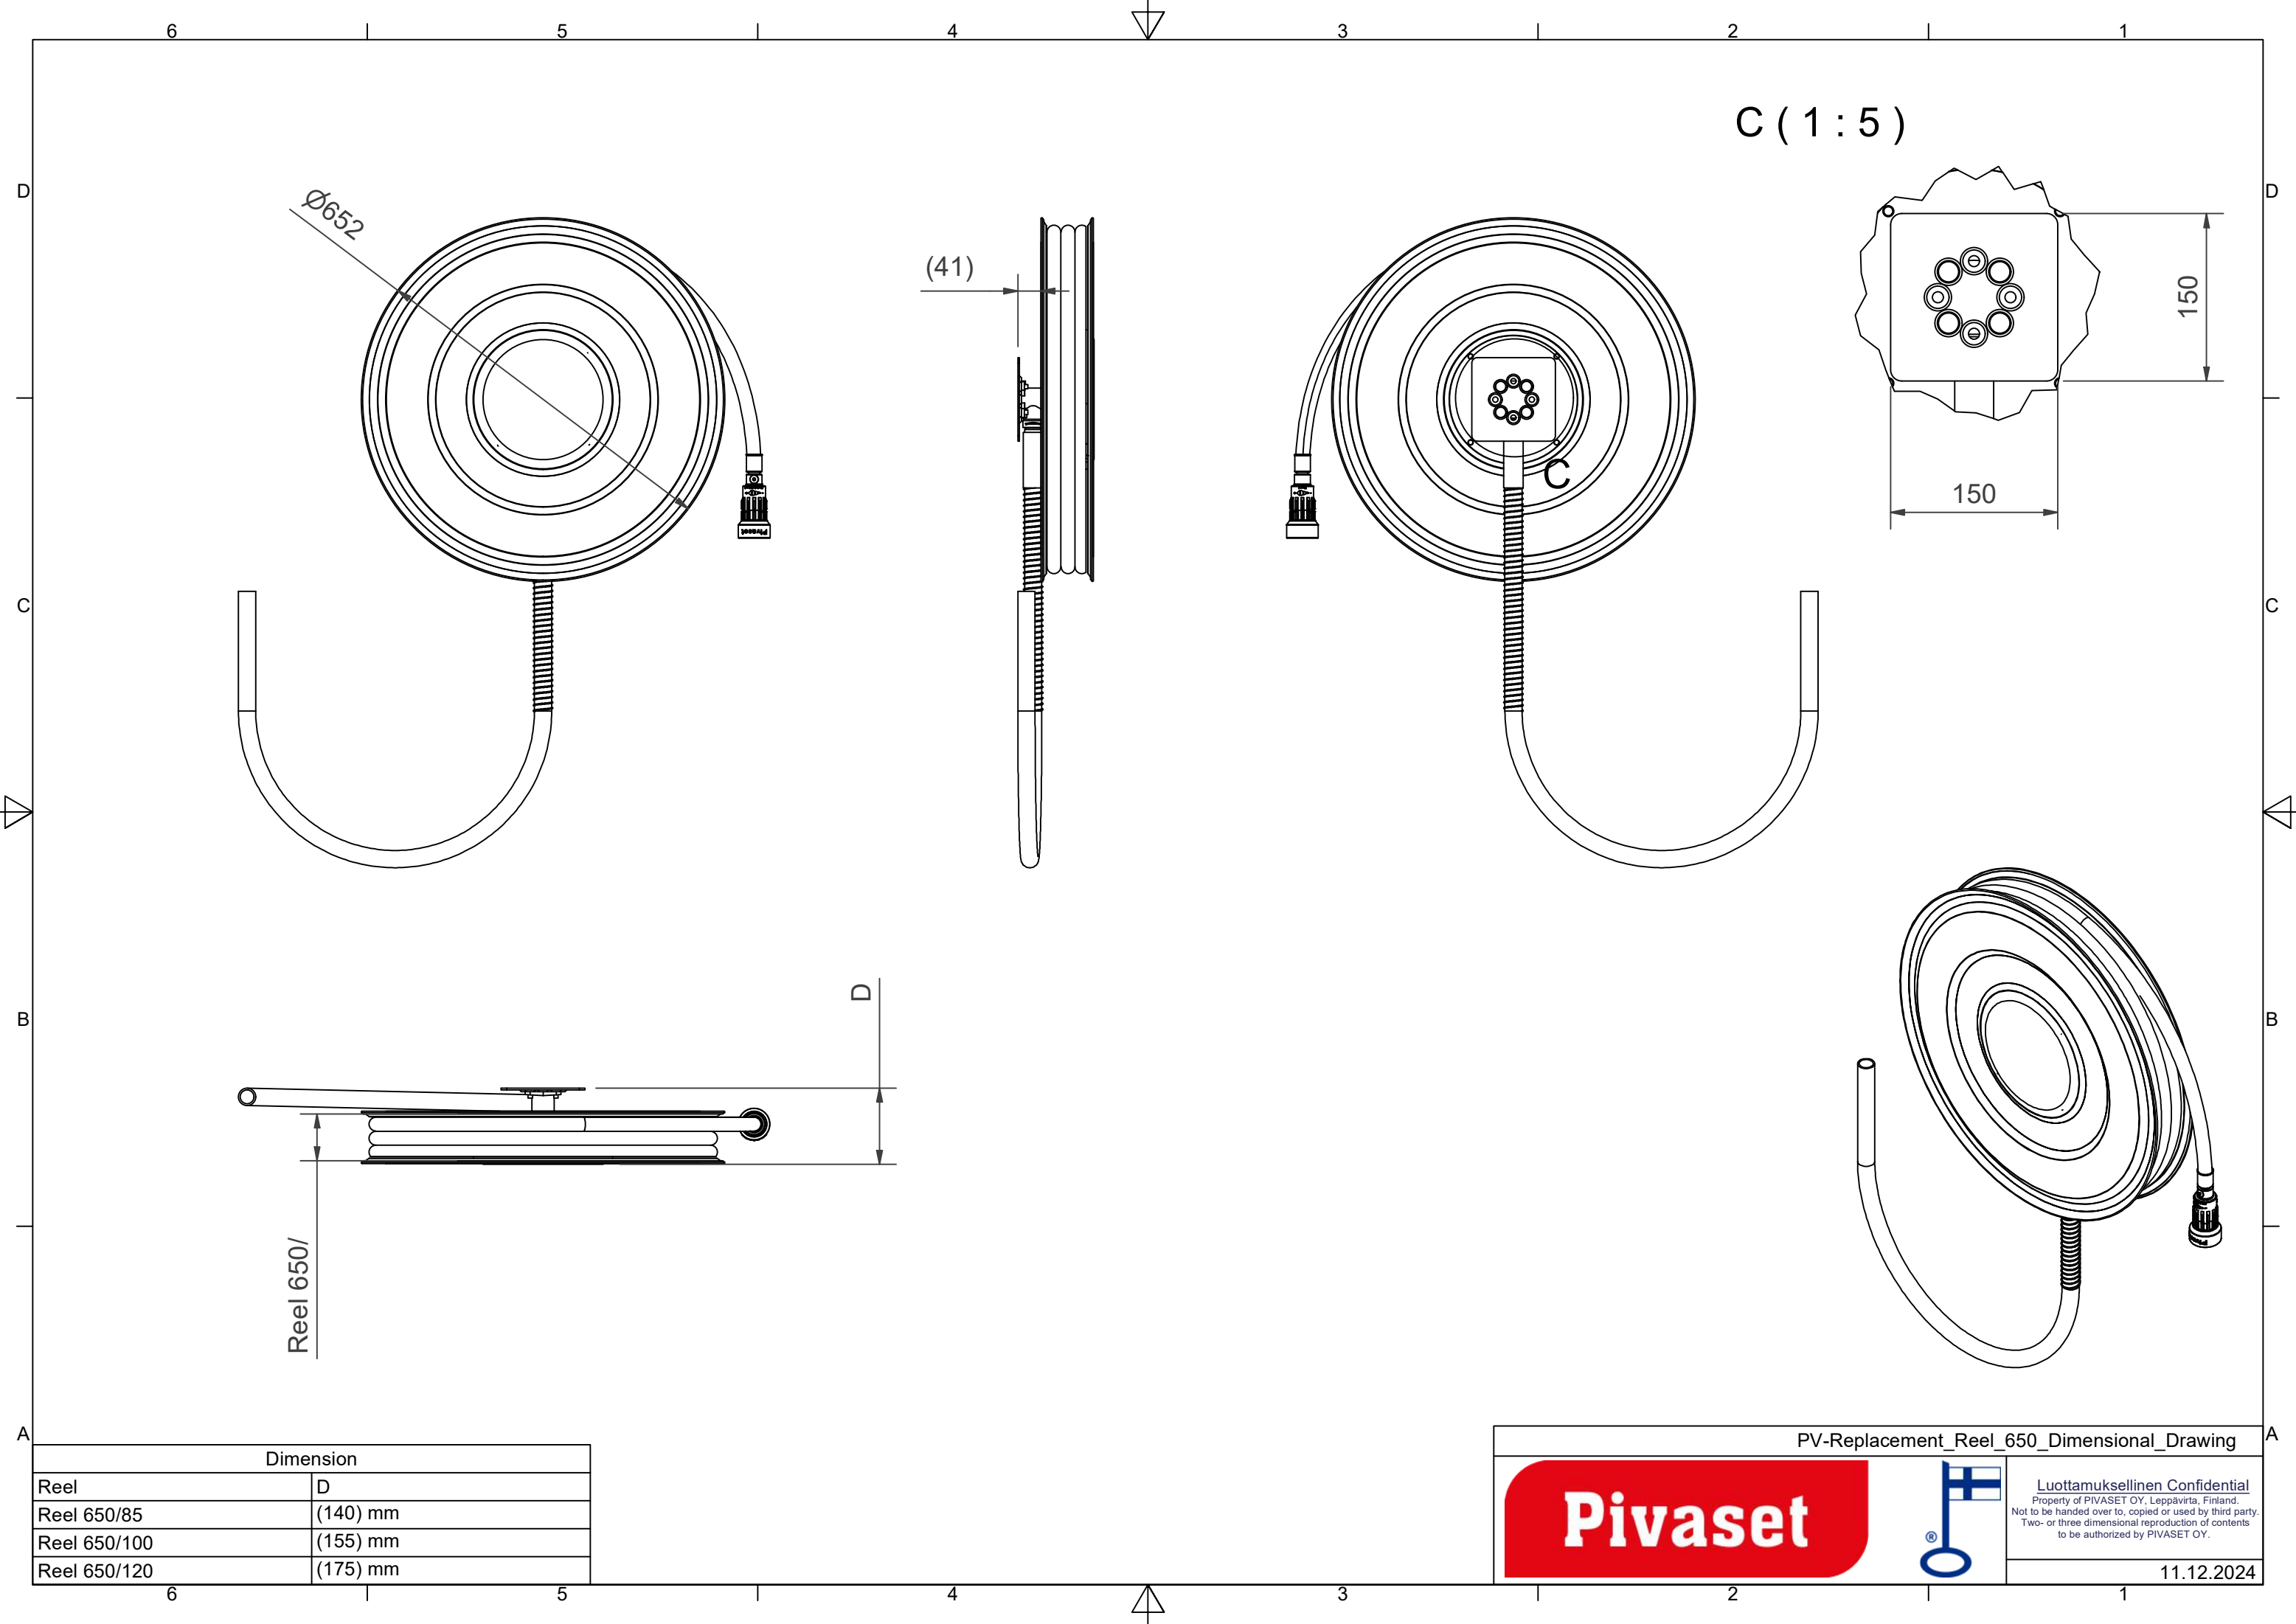

C (1:5)

$\varnothing 652$

(41)

150

150

Reel 650/

Dimension	
Reel	D
Reel 650/85	(140) mm
Reel 650/100	(155) mm
Reel 650/120	(175) mm

PV-Replacement_Reel_650_Dimensional_Drawing



Luottamuksellinen Confidential
 Property of PIVASET OY, Leppävirta, Finland.
 Not to be handed over to, copied or used by third party.
 Two- or three dimensional reproduction of contents
 to be authorized by PIVASET OY.

11.12.2024