

PV-10 19mm/30m valk. *




PV-10 19mm/30m valk. *




EN 671-1:2012 hyväksytty pikapalopostikaappi, jonka sisällä on pikapalopostikela. Suunniteltu asennettavaksi sisätiloihin pinta-asenteisena tai upotettuna erikseen myytävän upotuskehyn avulla.

Pikapalopostikaapit valmistetaan 1,25 mm:n ja kelat 1 mm:n teräslevystä ja ovat epoksijauhemaalattut. Kaapeissa on aina hitsattu, rakennetta jäykistävä takaseinä ja ovet on vahvistettu. Ruuveilla säädettävät saranat ovat terästä. Ovessa on rikottavalla lukkosuojalla varustettu erikoislukko. Ovet aukeavat 180 astetta, joten oveen asennettu letkukela toimii esteettömästi. Kelojen keskiöt ovat erikoismessinkivalua ja ne on koeponnistettu. Palopostiletku on kevytletku, jossa on polyesterikudosisvahvike. Sen käyttöpaine on 1.2 Mpa ja murtopaine 9 Mpa (+20C). Kevytletku on nimensä mukaisesti kevyt käsitellä mutta sitä ei suositella jatkuvaan pesukäyttöön kuluttaville lattiatpinnoille. Kaikissa kaappimalleissa on jousella vahvistettu syöttöletku. Letkun-/suihkuputken pidike estää letkua jäämästä oven väliin. Pikapalopostit on varustettu suora-/sumusuihkuputkella ja 1 sulkuventtiilillä. Palopostikaapille on saatavilla upotuskehys, jonka avulla kaappi voidaan osittain upottaa haluttuun syvyyteen. Kaapit toimitetaan normaalisti oikeakätisenä. Vasenkätisen saa eri pyynnöstä. Kaappi on mahdollista muuttaa vasenkätiseksi myös jälkepäin.

Features

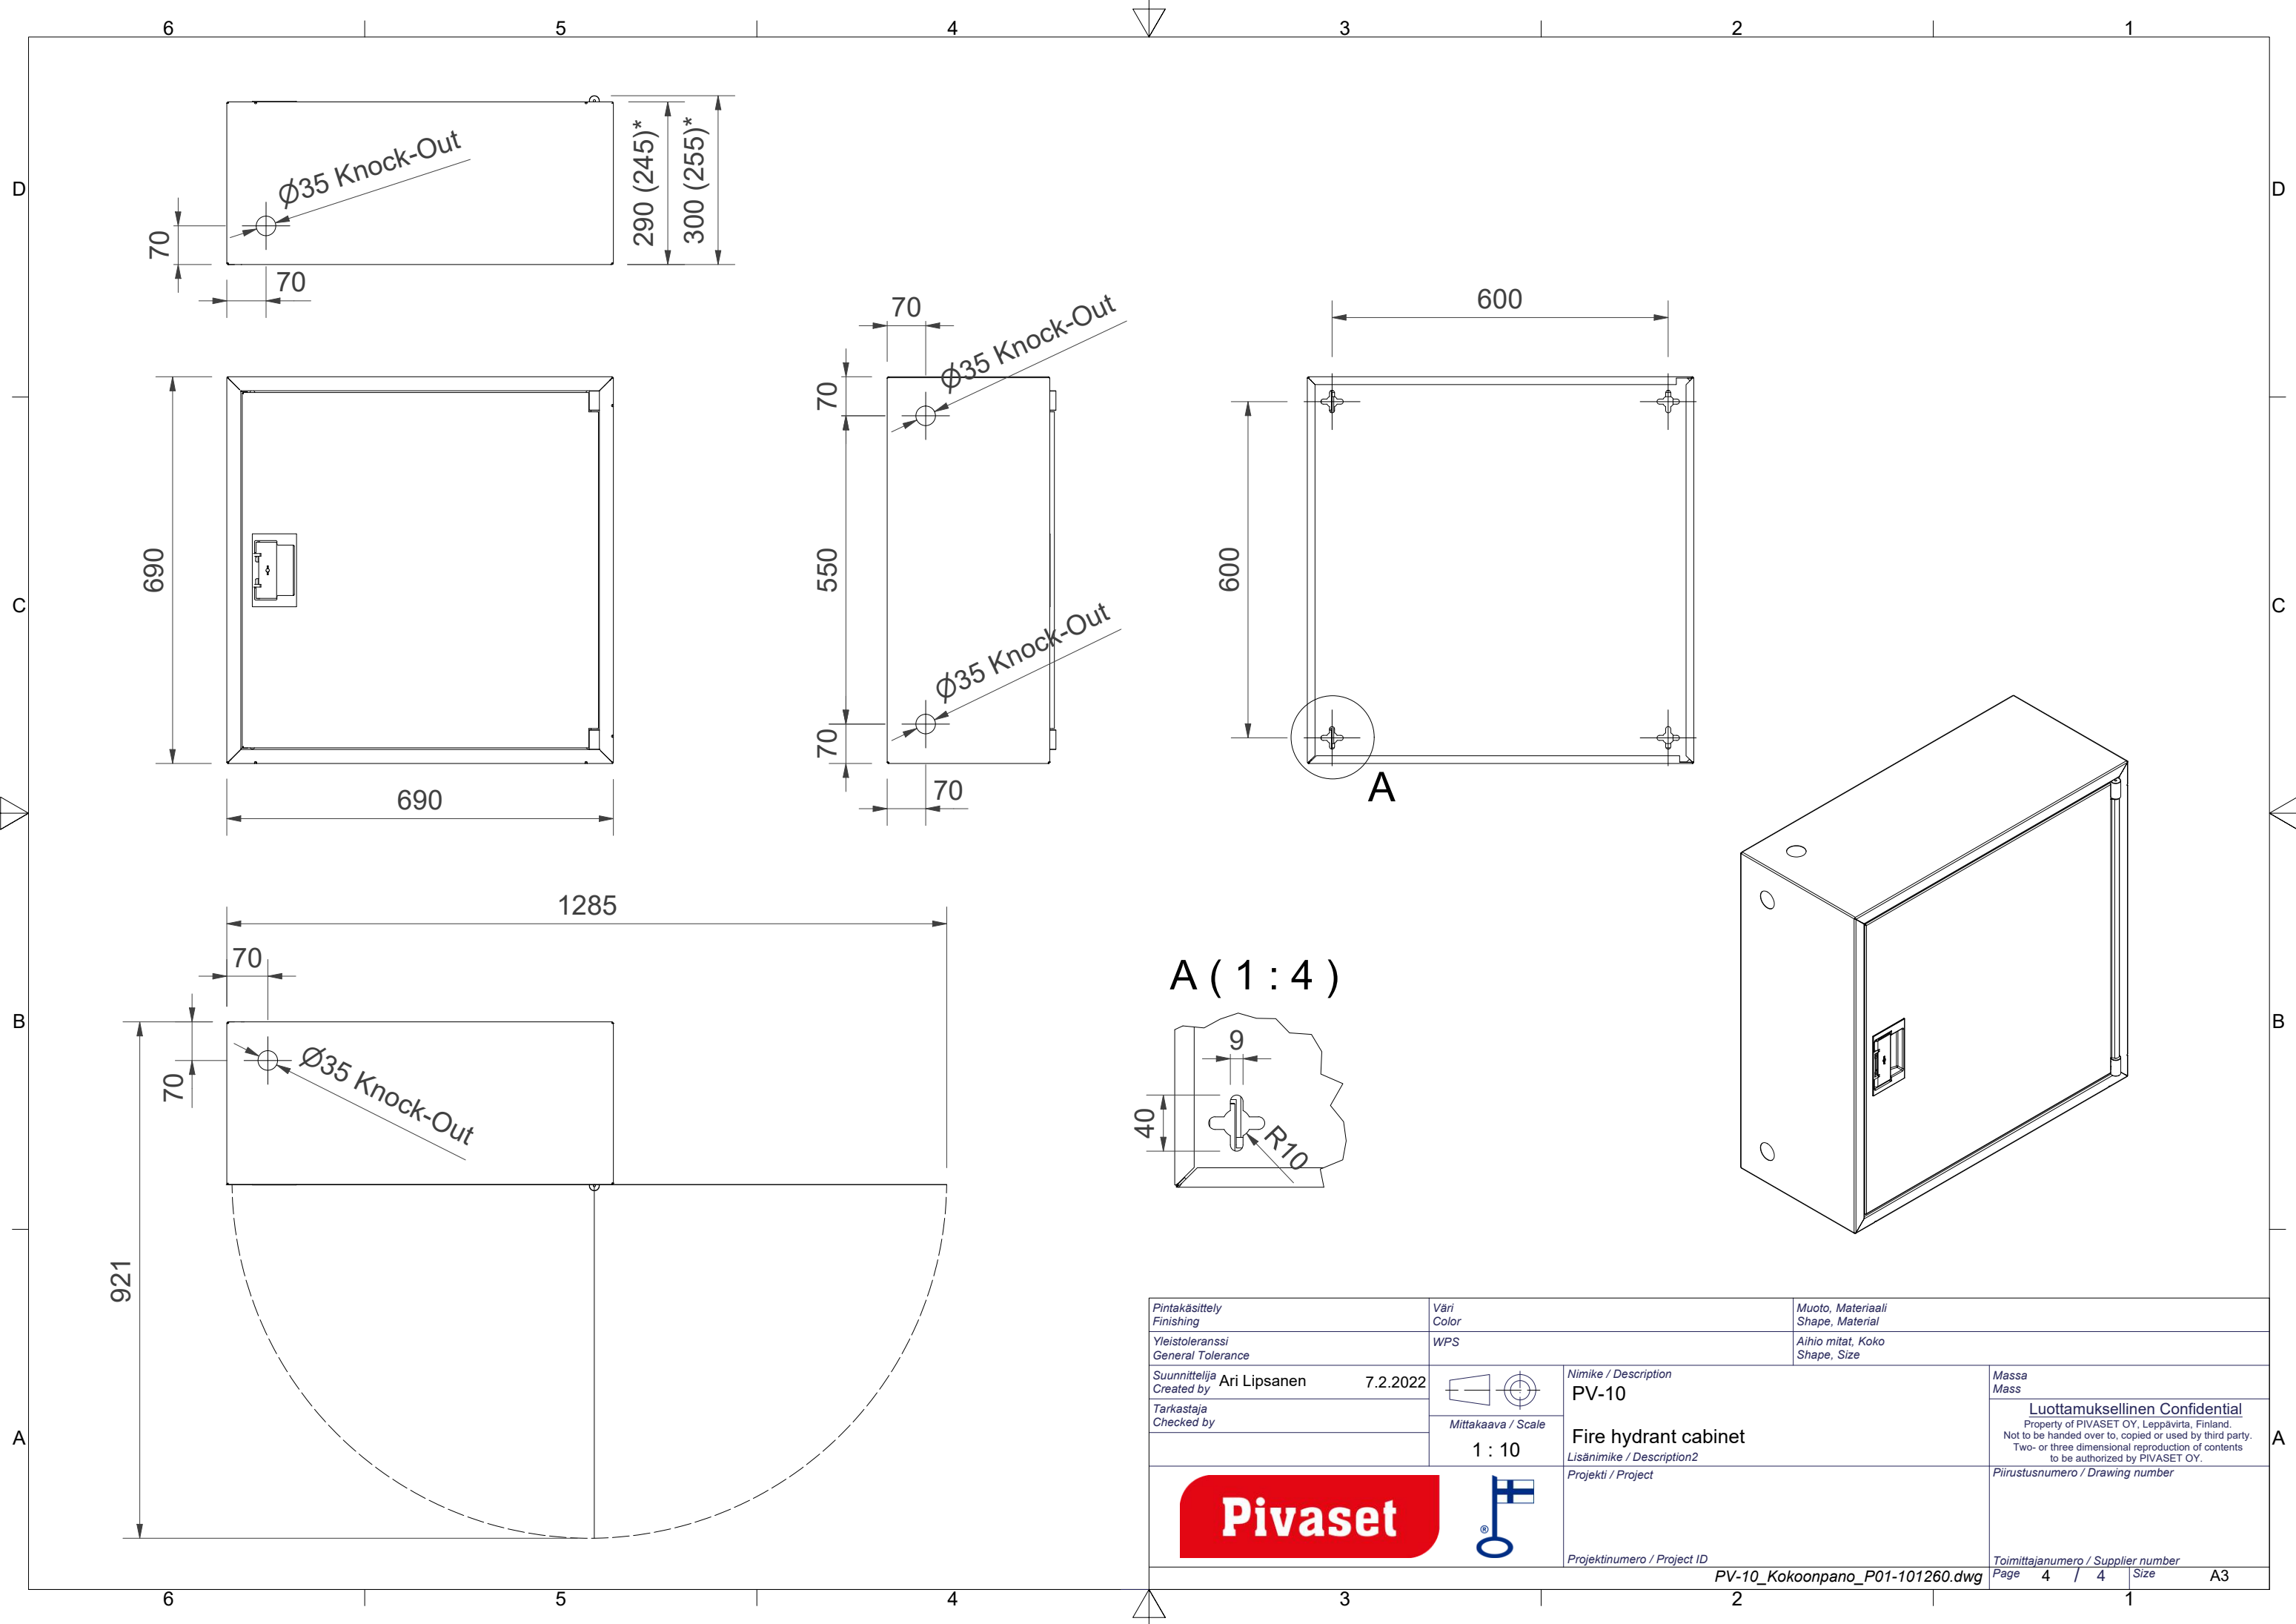LVI-numero	2953394
EN 671-1 / 2012 hyväksytty	kyllä
Letkun tyyppi	kevytletku
Väri	Valkoinen
Letkun pituus (m)	30
Letkun halkaisija	19mm (3/4")
Korkeus (mm)	690
Leveys (mm)	690
Syvyys (mm)	290

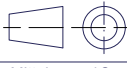

Pintakäsittely Finishing		Väri Color		Muoto, Materiaali Shape, Material	
Yleistoleranssi General Tolerance		WPS		Aihio mitat, Koko Shape, Size	
Suunnittelija Created by	Ari Lipsanen	7.2.2022	 Mittakaava / Scale 1 : 10	Nimike / Description PV-10	Massa Mass
Tarkastaja Checked by				Fire hydrant cabinet Lisänimike / Description2 Projekti / Project	Luottamuksellinen Confidential Property of PIVASET OY, Leppävirta, Finland. Not to be handed over to, copied or used by third party. Two- or three dimensional reproduction of contents to be authorized by PIVASET OY.
 				Projekti / Project	Piirustusnumero / Drawing number
				Projektinumero / Project ID	Toimittajanumero / Supplier number
				PV-10_Kokoonpano_P01-101260.dwg	Page 4 / 4 Size A3